AF 38456 A B

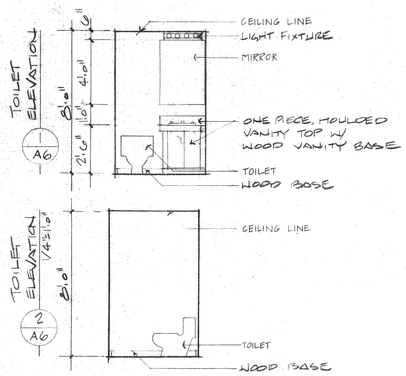

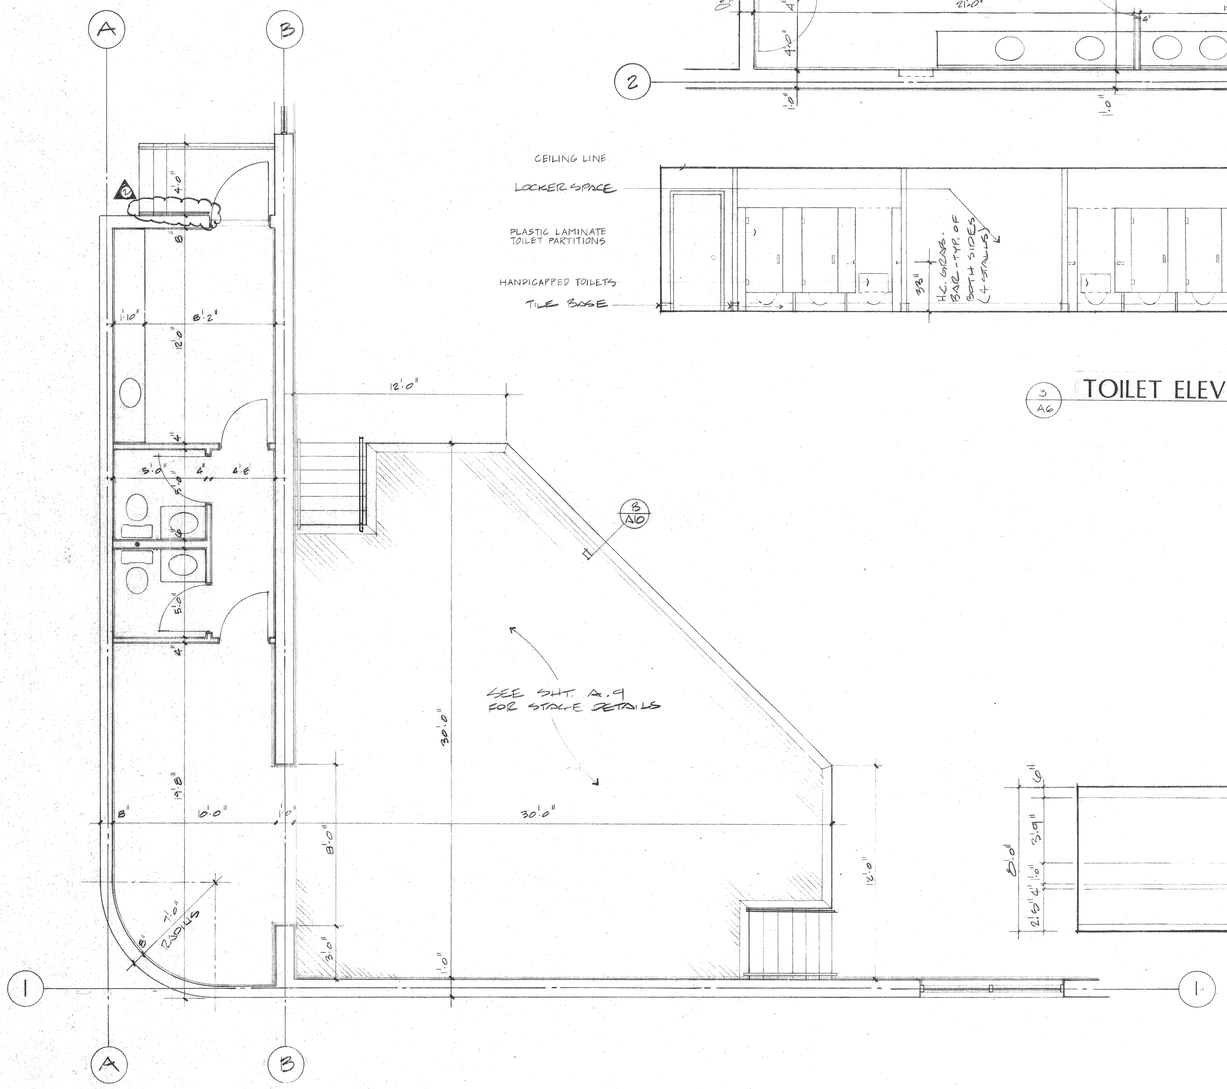

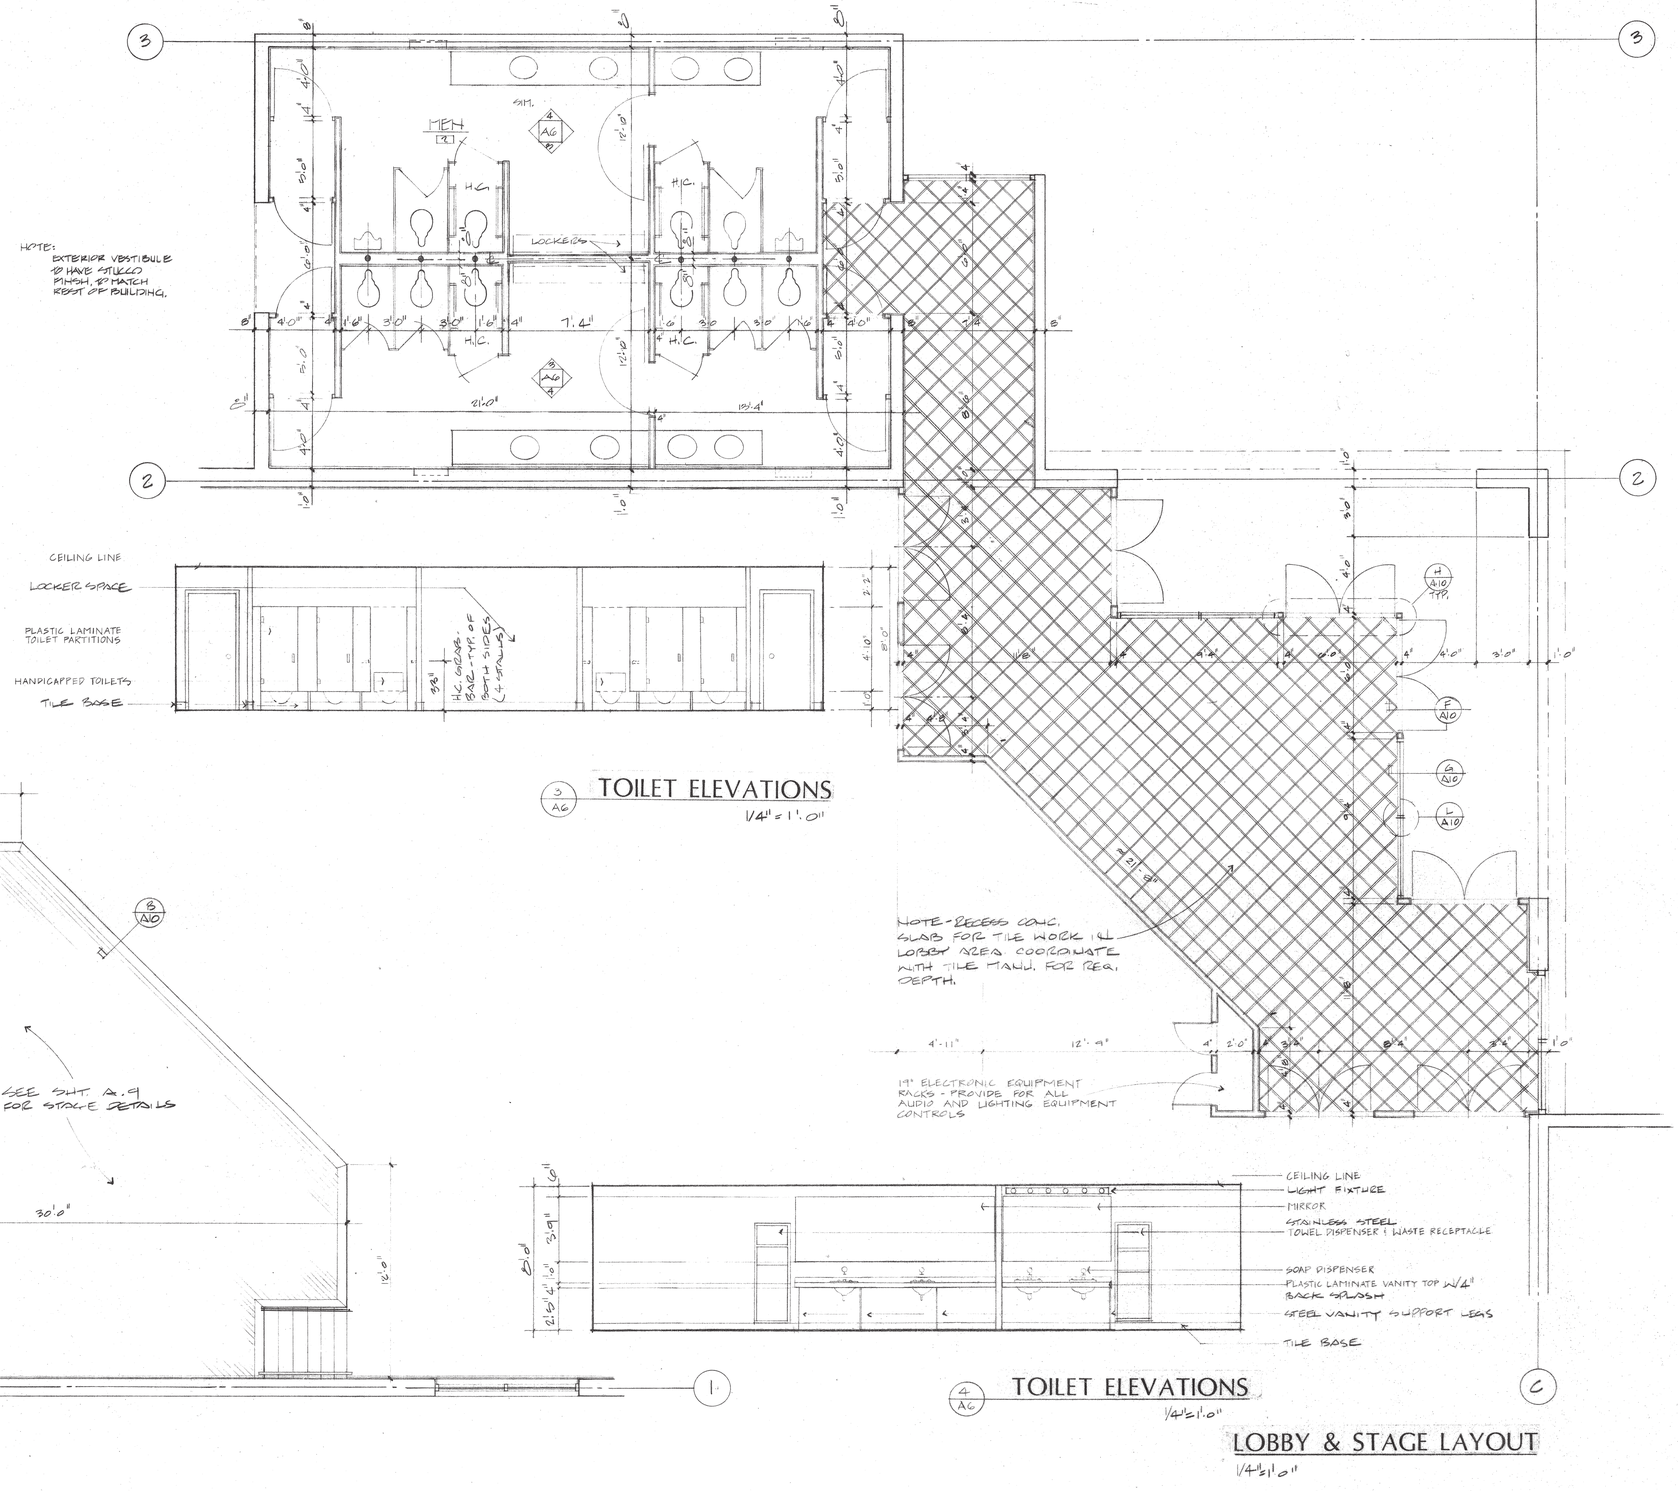

3 A6 TOILET ELEVATIONS
1/4" = 1'-0"

4 A6 TOILET ELEVATIONS
1/4"=1'-0"

LOBBY & STAGE LAYOUT
1/4"=1'-0"

A•6 OF 12

DEC 5 1985